



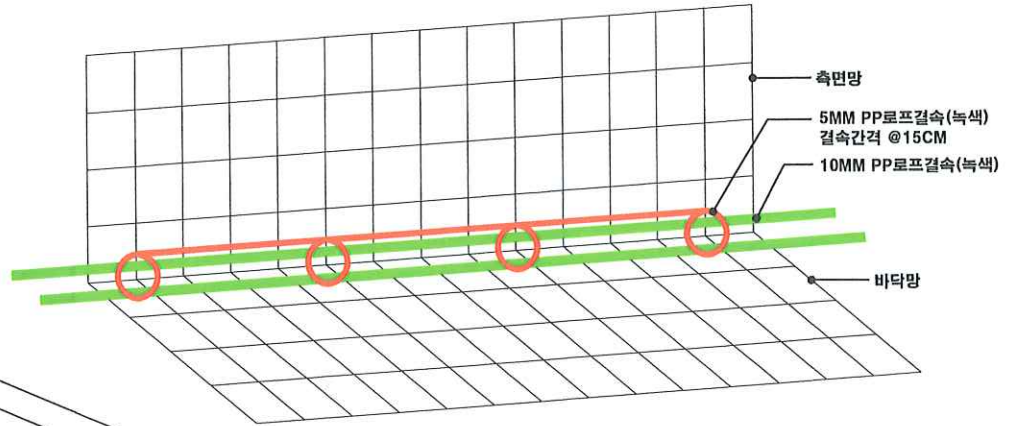

PP로프 결속방법

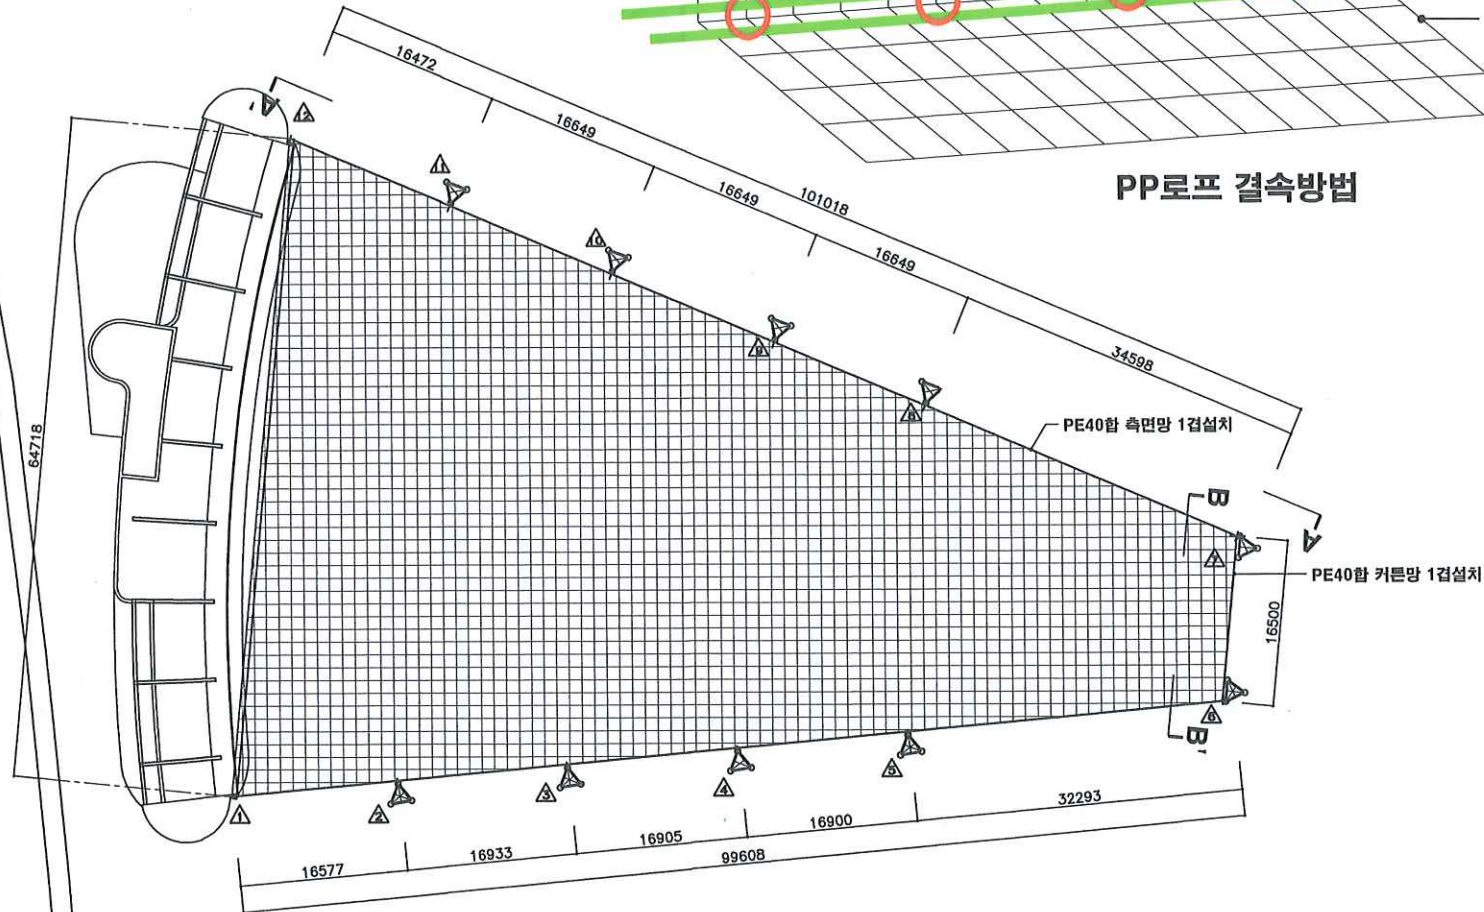

커튼망, 측면망교체

SCALE : 1/600(A3)

NOTE :

- 철근은 건물부속임.
(건물부속이므로)
- * 2W 자재고정?? 그물망설치부
철근공사에 포함.
- * 2~4W 천정 그물망 공사중 고
공사는 철근공사에 포함.
- * 철근설치위치 강도:
 $F_y = 2400 \text{ kg/Cm}^2$ SPE40C
- * 철근설치위치는 건물??곳에
강도??? 구조계산서상 강도
등등이상 재료사용없.
- * 철근 용접부분은 필히 비공개
요구.

건축
ARCHITECTS BY : *ALAL*
기계
MECH :
전기
ELEC :
설계
CHECKED BY :
검토
SUBMITTED BY :
승인
APPROVED BY :



설계명 PROJECT TITLE :

서울교육문화회
관공포럼실내건축


도면명 NAME OF DRAWN :

축척
SCALE : 1 / 300

날짜
DATE : 98, 7


도면번호
DRAWN NO. SS- 01

일련번호
SHEET NO : 98-□□

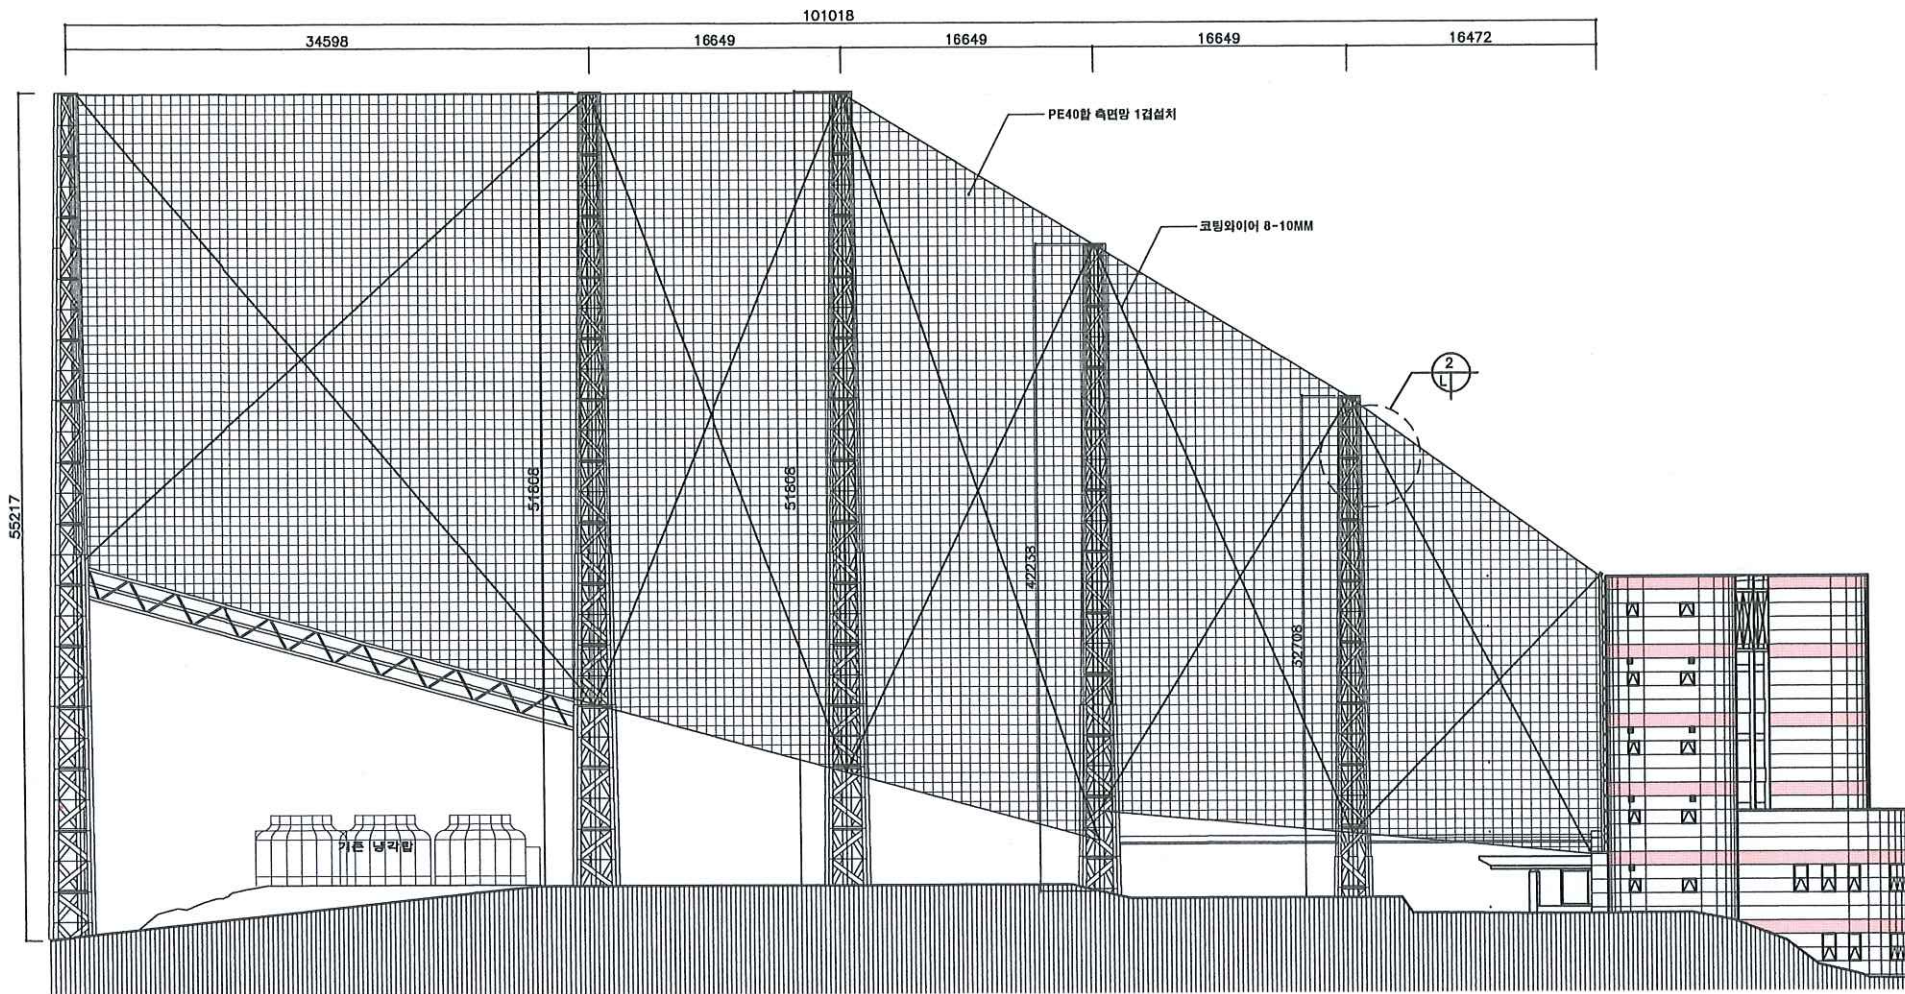

도로측 측면망 교체(A-A')

SCALE : 1/400(A3)

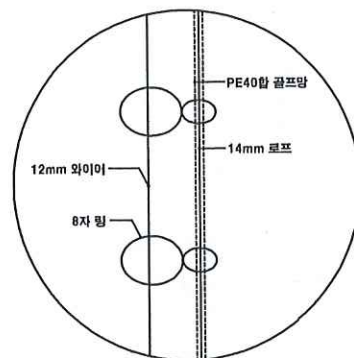

부분상세도

SCALE : NONE



사례사진

SCALE : NONE

NOTE :

* 철망은 상세도 참조

건축 ARCHITECTS BY : *신영진*
기계 MECH :
전기 ELEC :
설사 CHECKED BY :
검표 SUBMITTED BY :
승인 ALARMED BY :

(주)하영진건축사사무소
FOR YOUR ARCHITECT & ENGINEER

설계명 PROJECT TITLE :

서울교육문화회
YMCA 캠프인습장 신축설

도면명 NAME OF DRAWN :

좌측면도

축척 SCALE : 1/200

날짜 DATE : 98, 11.

도면번호 DRAWN NO. A-23

일련번호 SHEET NO : 98-□□